
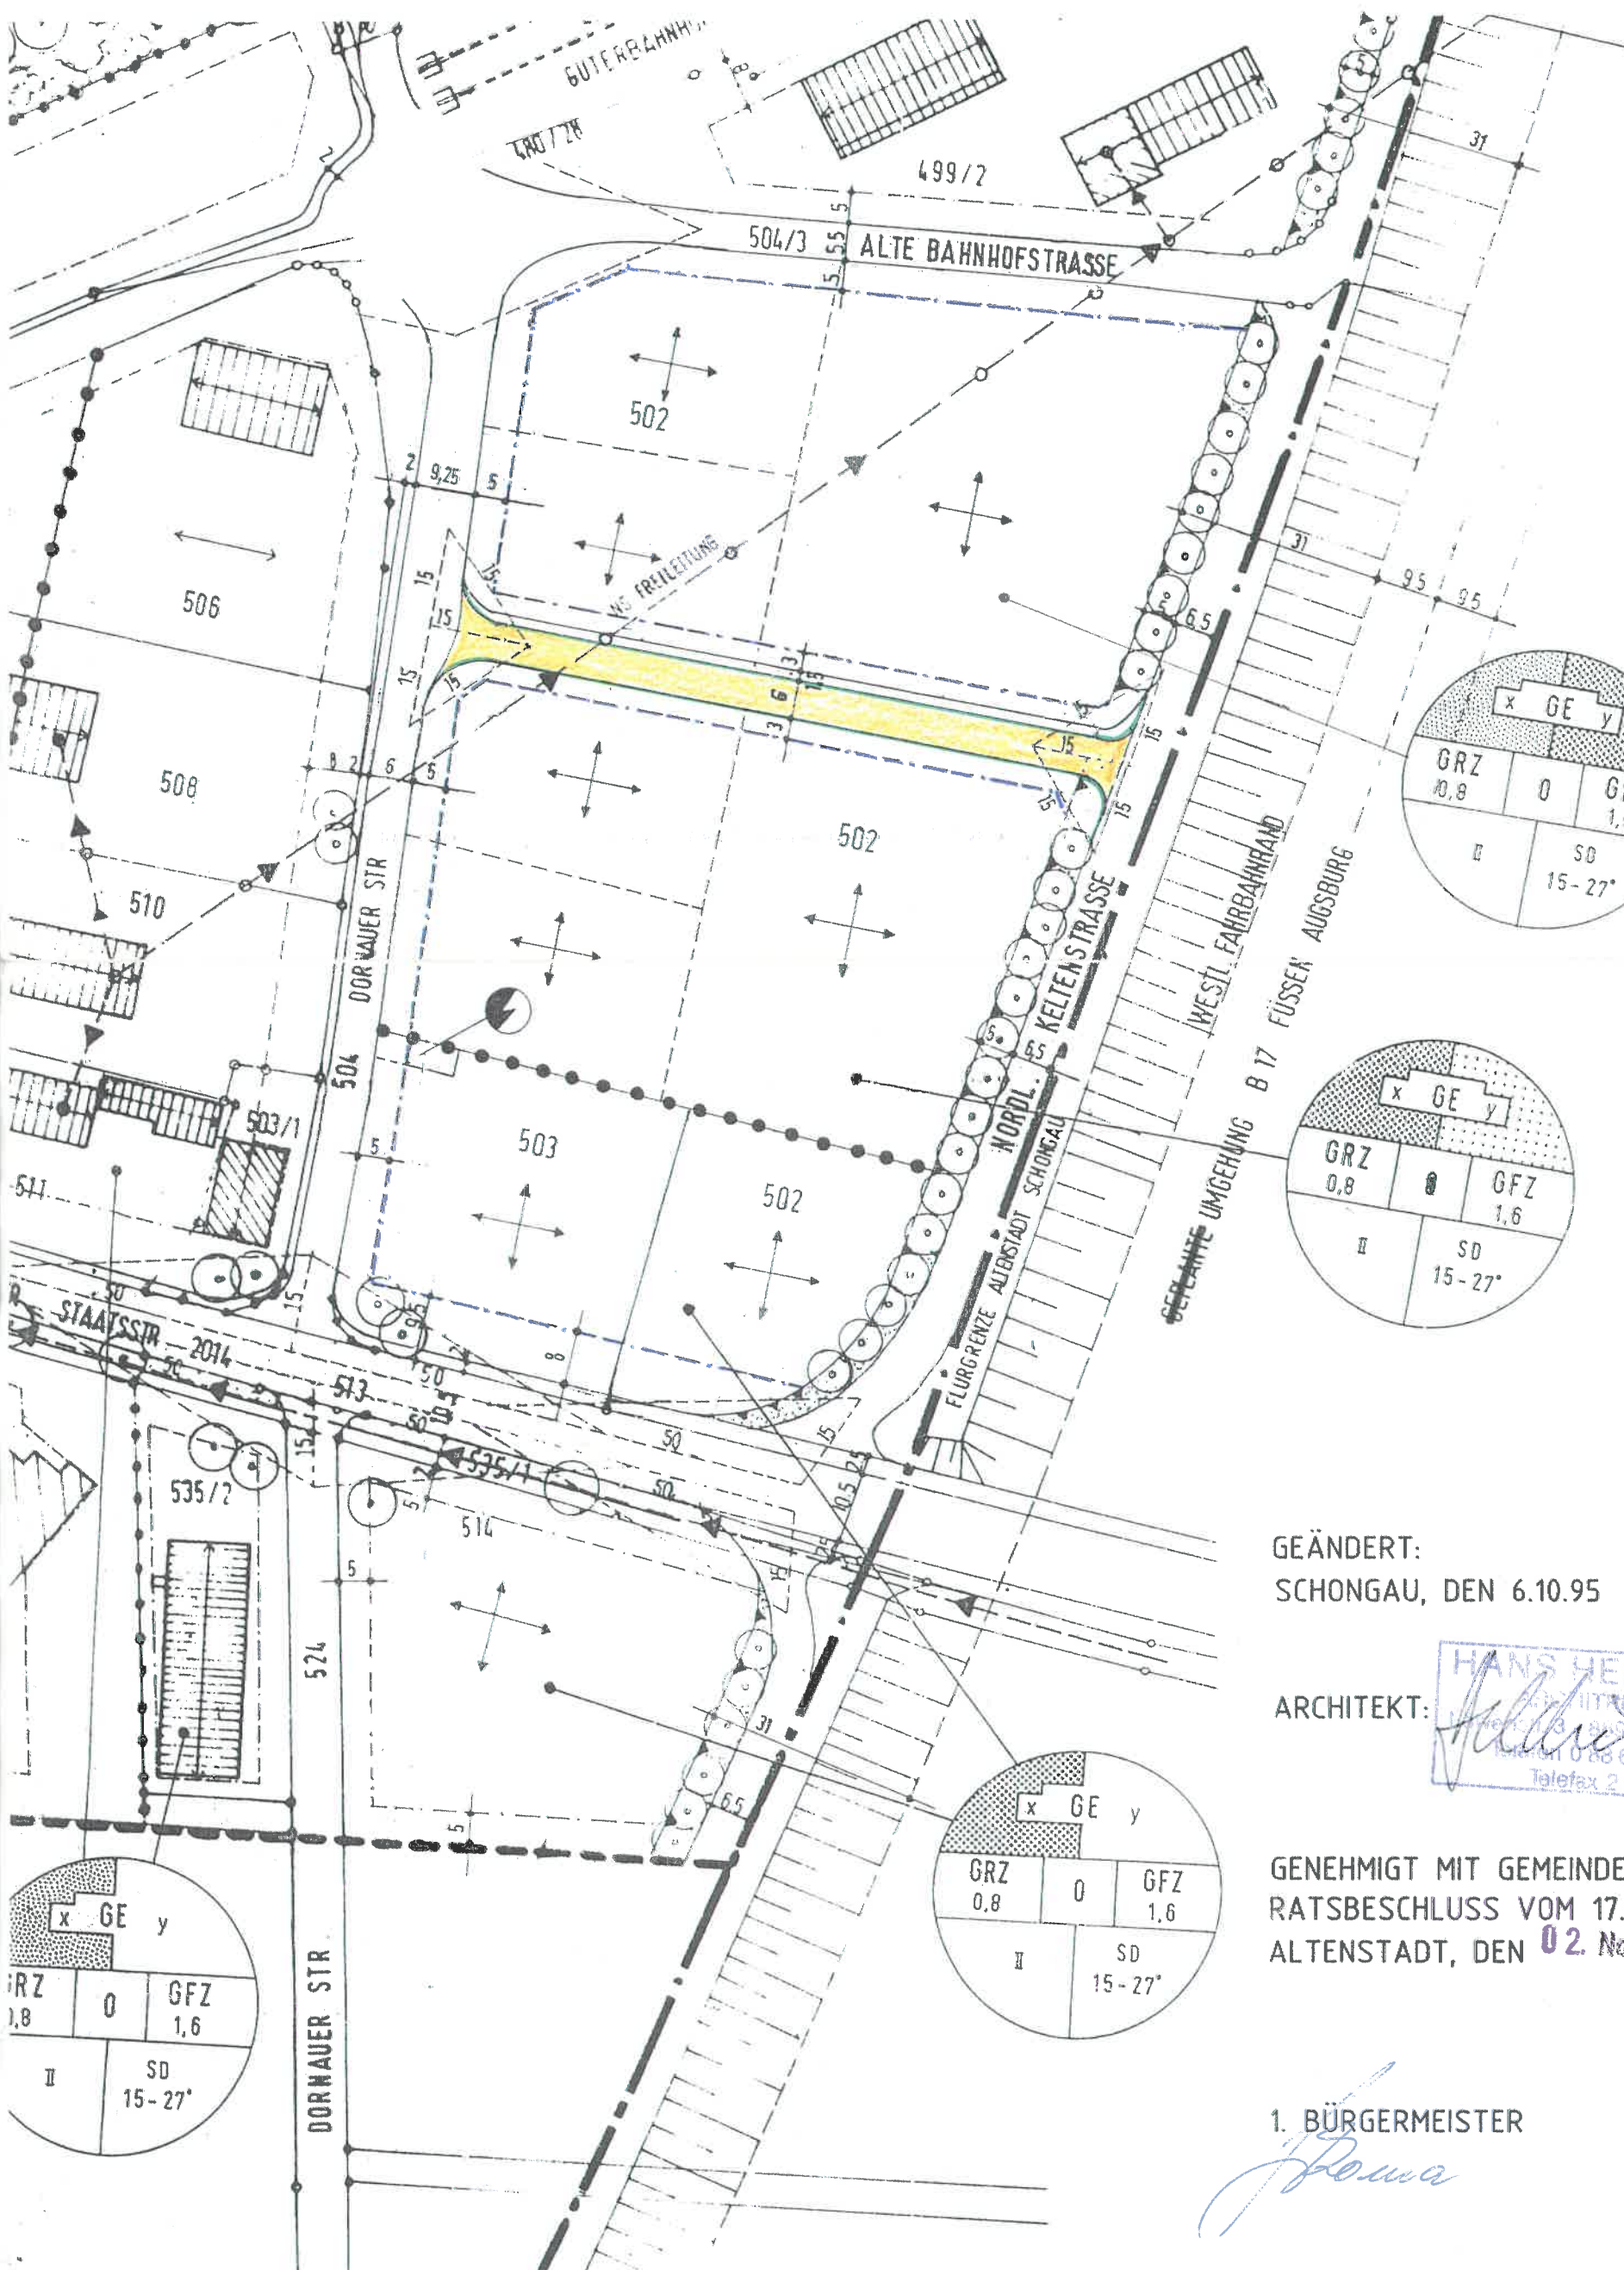


7. ÄNDERUNG DES BEBAUUNGSPLANES NR. 13
 BEREICH : ALTENSTADT- OST DER GEMEINDE ALTENSTADT
 MASSTAB 1:1000

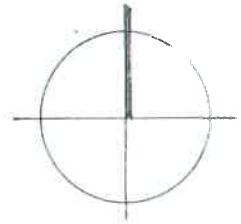

GRZ 0,8	0	GFZ 1,6
II		SD 15-27°

x GE y		
GRZ 10,8	0	GFZ 1,6
II		SD 15-27°

x GE y		
GRZ 0,8	0	GFZ 1,6
II		SD 15-27°

x GE y		
GRZ 0,8	0	GFZ 1,6
II		SD 15-27°

x GE y		
GRZ 1,8	0	GFZ 1,6
II		SD 15-27°

GEÄNDERT:
 SCHONGAU, DEN 6.10.95

ARCHITEKT:
 HANS HELDWEIN
 ARCHITAKT VFA
 Heldenstr. 3, 89052 Schongau
 Telefon 0 89 61 / 80 67
 Telefax 2 01 76

GENEHMIGT MIT GEMEINDE-
 RATS BESCHLUSS VOM 17.10.95
 ALTENSTADT, DEN 02. Nov. 1995

1. BÜRGERMEISTER

Homa