


2. Fertigung

Verwaltungsgemeinschaft
Altenstadt

Z.A. bei 115 - Bebauungsplan-Plan "Winterscheid"
EAPL 610

- 9. Dez. 1980

Handwritten signature

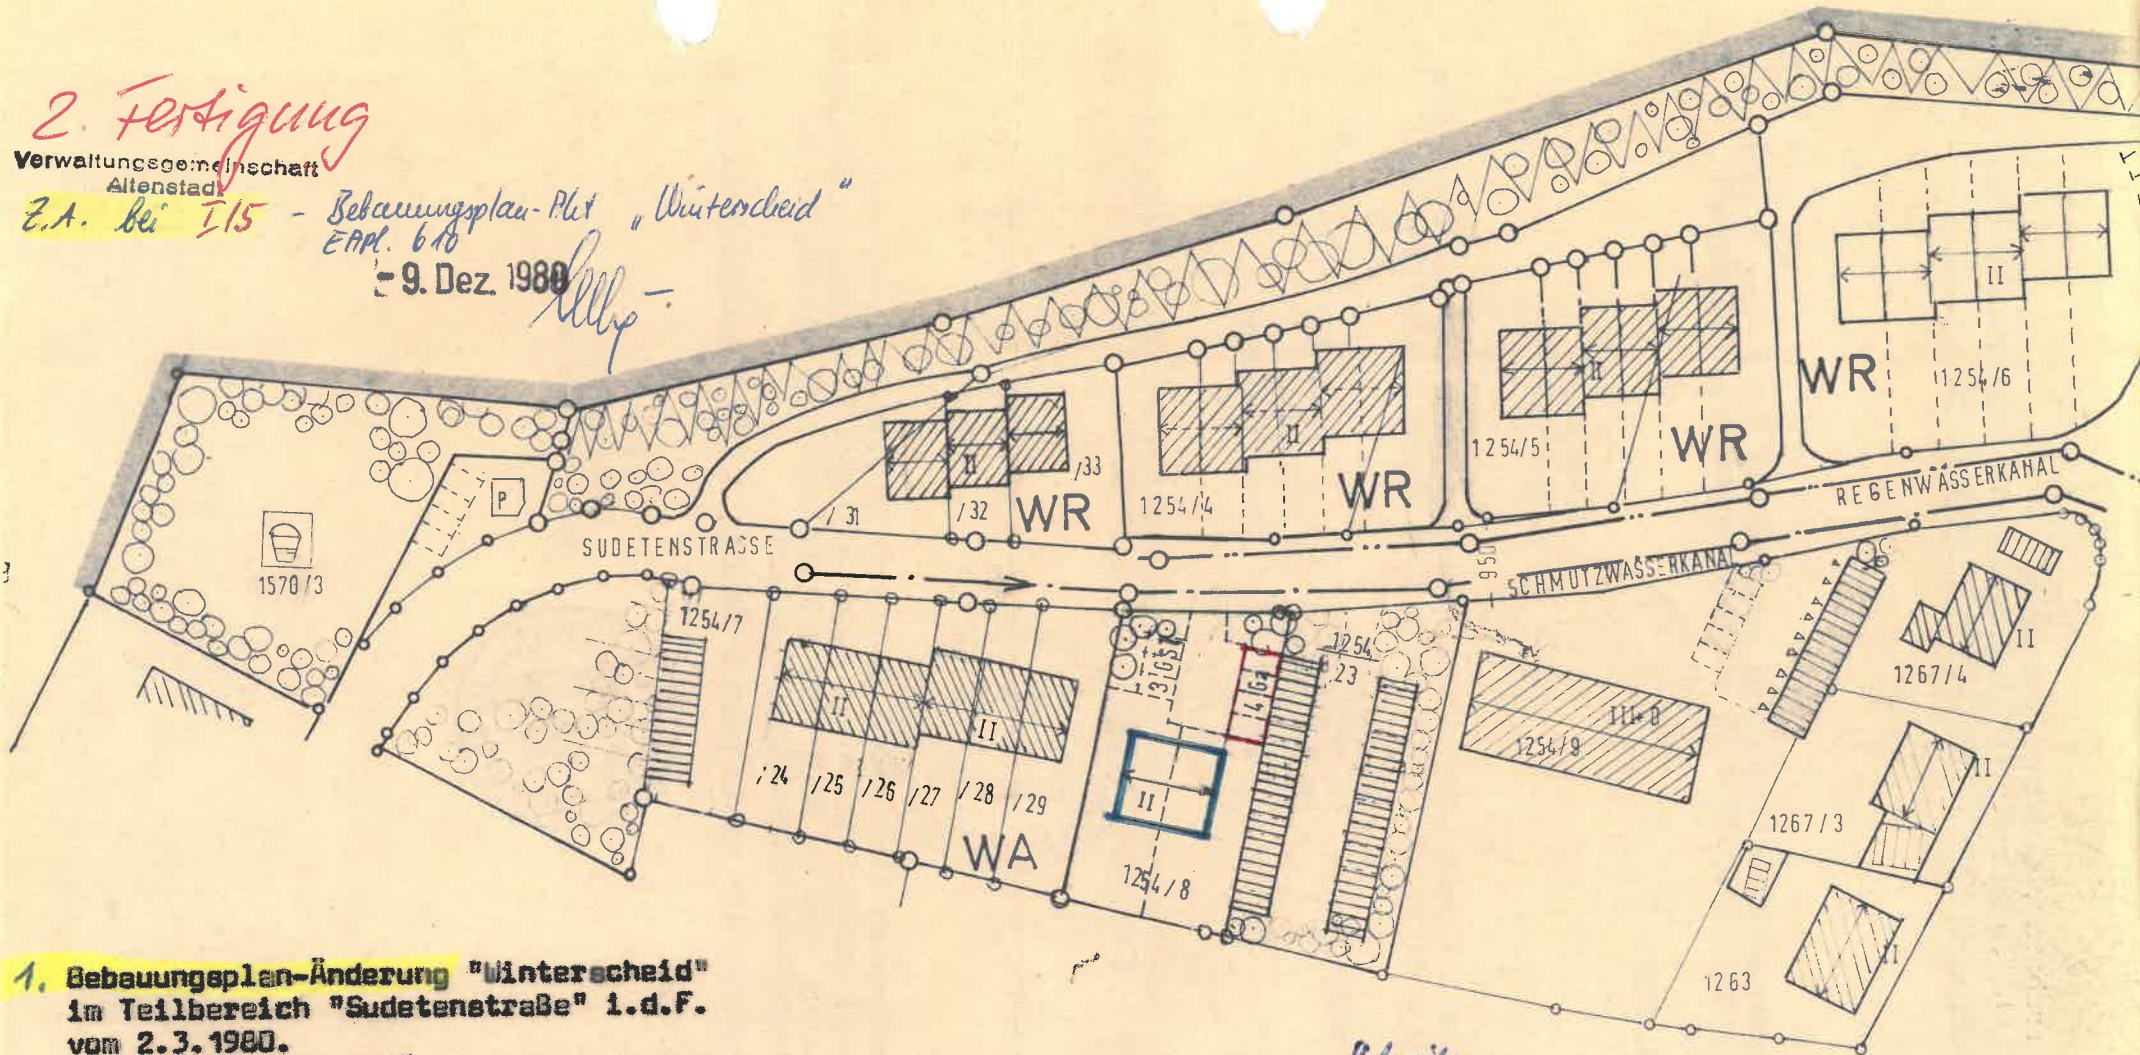

1. Bebauungsplan-Änderung "Winterscheid" im Teilbereich "Sudetenstraße" i.d.F. vom 2.3.1980.

Der Bebauungsplan (Änderung) wurde mit der Bekanntmachung vom 30.9.1980 rechtsverbindlich.

Verfahrensvermerke s. umseitig.

Altenstadt, den 3.11.1980
GEMEINDE ALTENSTADT

Baurechtlich genehmigt gemäß Bescheid vom 10.09.1980 Nr. 610-540/MG/Plan Schongau, den 07.12.1980
Landratsamt Weilheim-Schongau
- Dienststelle Schongau -
i. A.

HANS HELDWEIN
ARCHITEKT VFA
Löwenstr. 3 - 8920 Schongau
Telefon 08861-8067

Handwritten signature
2.3.80

Handwritten signature
(Deochler)
Bürgermeister

