

Bebauungsplan Nr. 4 der Gemeinde Altstadt "Gänsbichl II"
hier: Änderung vom 15.4.1986


Dieser Änderungsplan ist Grundlage und Bestandteil
des Beschlusses des Gemeinderates Altstadt vom
15.4.1986 Punkt 2.

Änderungen:

- 1.) Blaue Baugrenze und Garage beim Grundstück Fl.Nr. 785-TF östl. von Grundstück Fl.Nr. 786/2 (s. Bauantrag Rudau, Apr. 1986).
- 2.) Festsetzung f.d. Bauzeile an d. Schäfegasse "I+D" mit einem Kniestock von nicht unter 1,50 m.

Altstadt, den 15.4.1986
GEMEINDE ALTSTADT


Deschler
(Deschler)
Bürgermeister

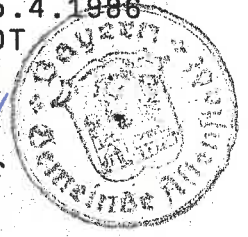

- 3.) Ergänzung zu Ziffer 2:
Das Maximum des Kniestocks darf nicht mehr als 1,60 m betragen.
Altstadt, den 19.6.1986
GEMEINDE ALTSTADT

Deschler
Deschler, Bürgermeister

Weitere Verfahrenshinweise
auf der Rückseite!

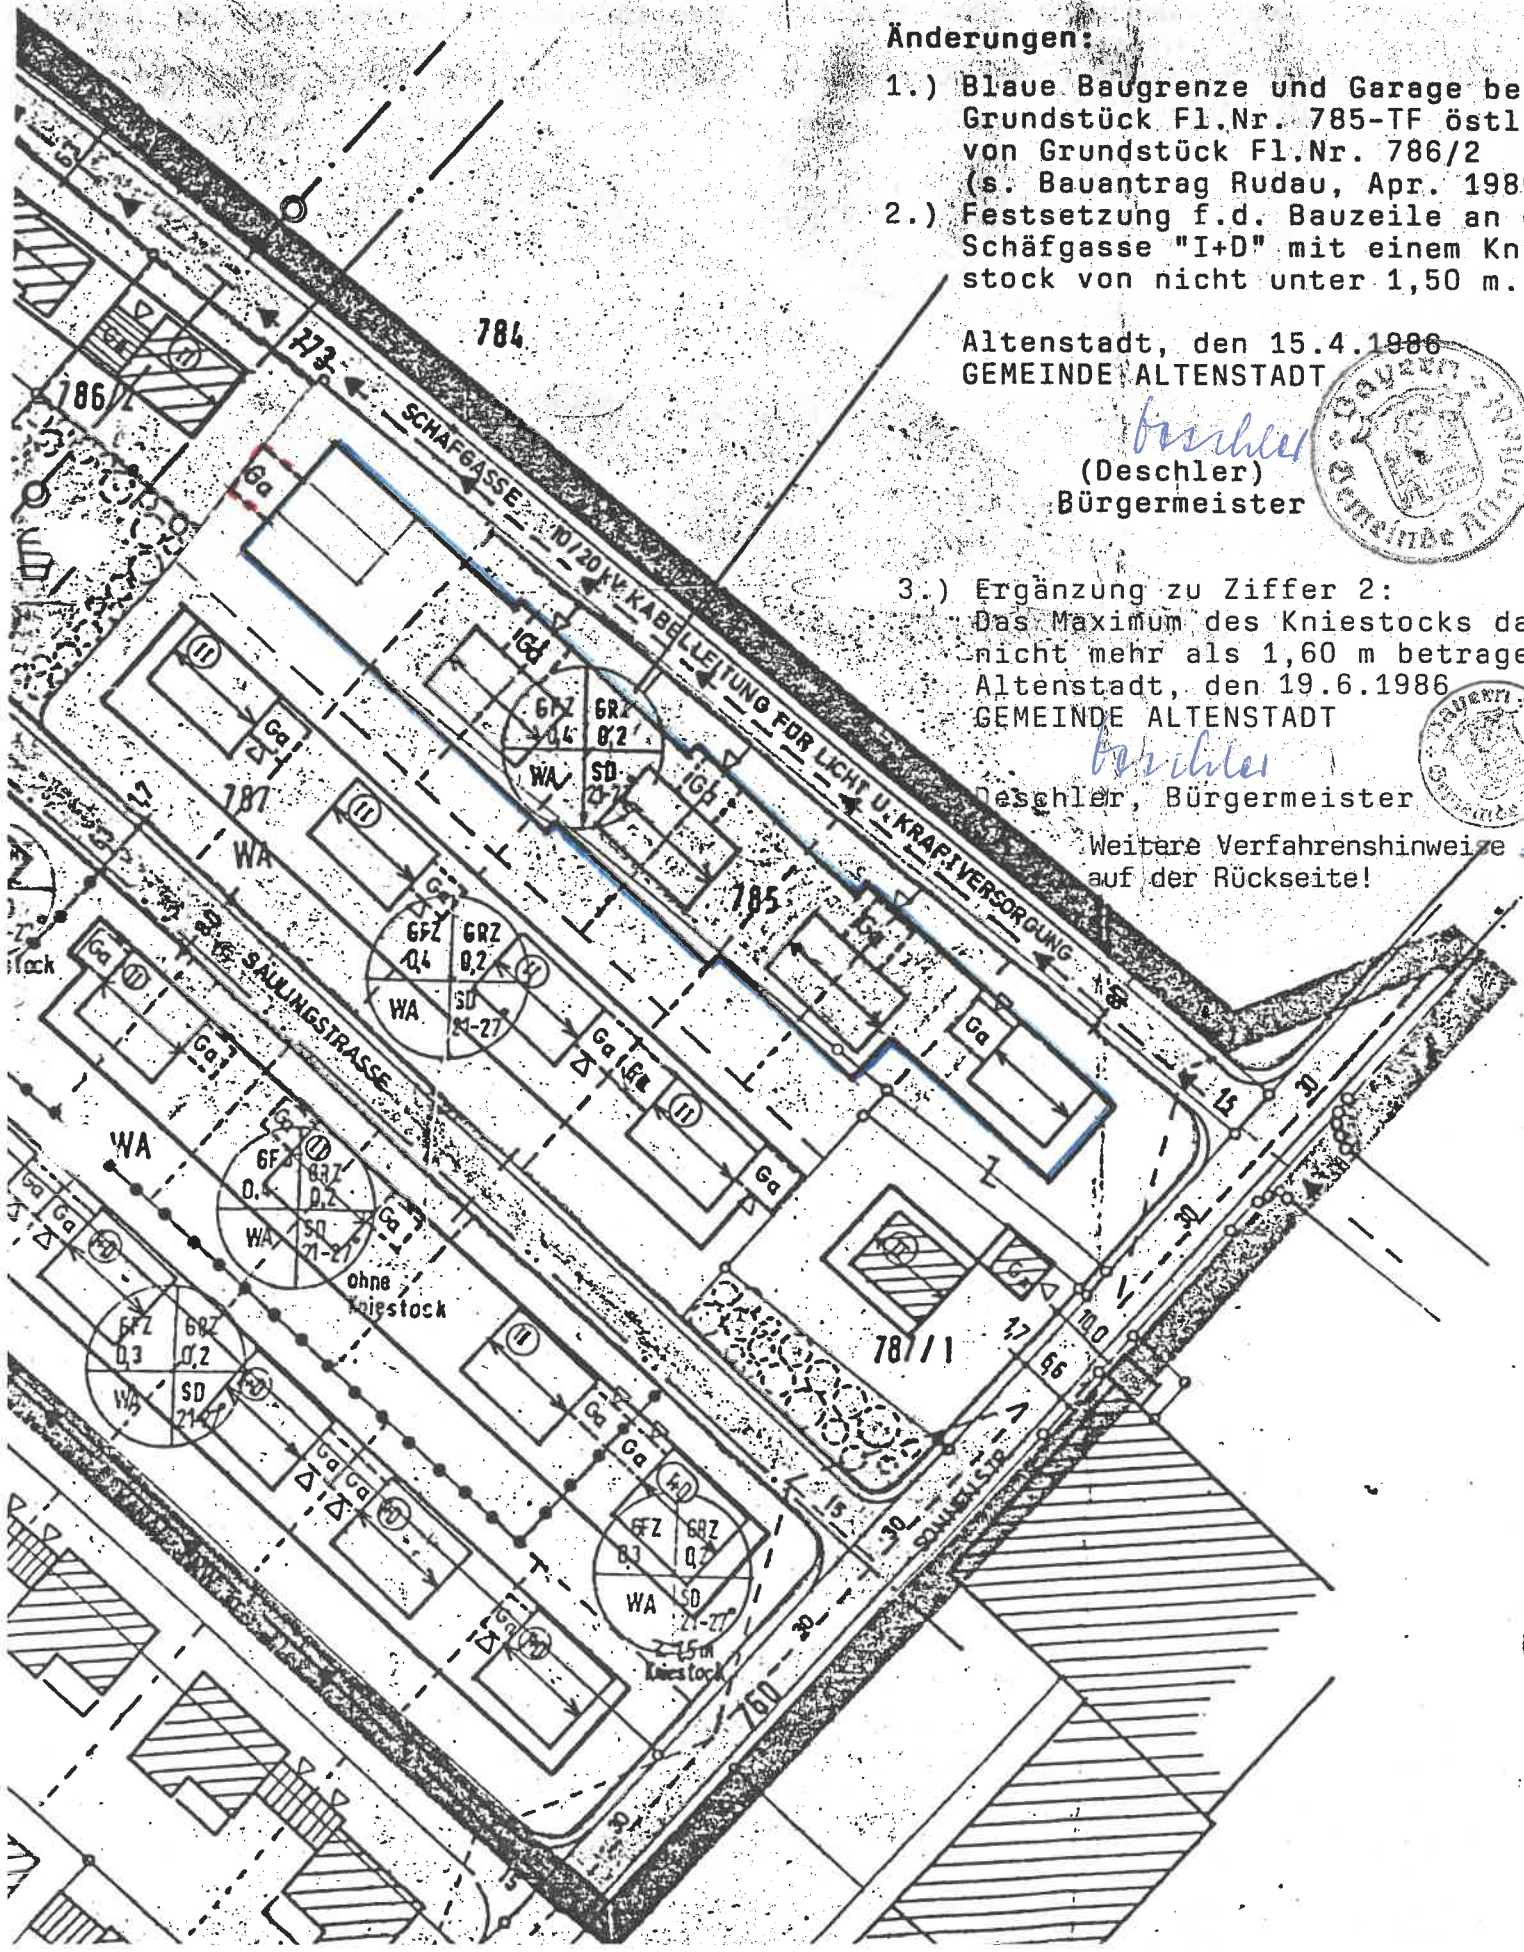

- 4.) Das Änderungsverfahren gemäß § 13 Bundesbaugesetz wurde durchgeführt.
- 5.) Der Gemeinderat Altenstadt hat diese Bebauungsplanänderung am 19.6.1986 gemäß § 10 Bundesbaugesetz als Satzung beschlossen.
6. Mit der Bekanntmachung vom 16.7.1986 wurde die Änderung rechtsverbindlich (§ 12 Bundesbaugesetz).

Altenstadt, den 16. JULI 1986
GEMEINDE ALTENSTADT

Deschler
Deschler
Bürgermeister

CD

