


# 3. Vereinfachte Änderung Bebauungsplan "Buchenweg"

M 1:1000

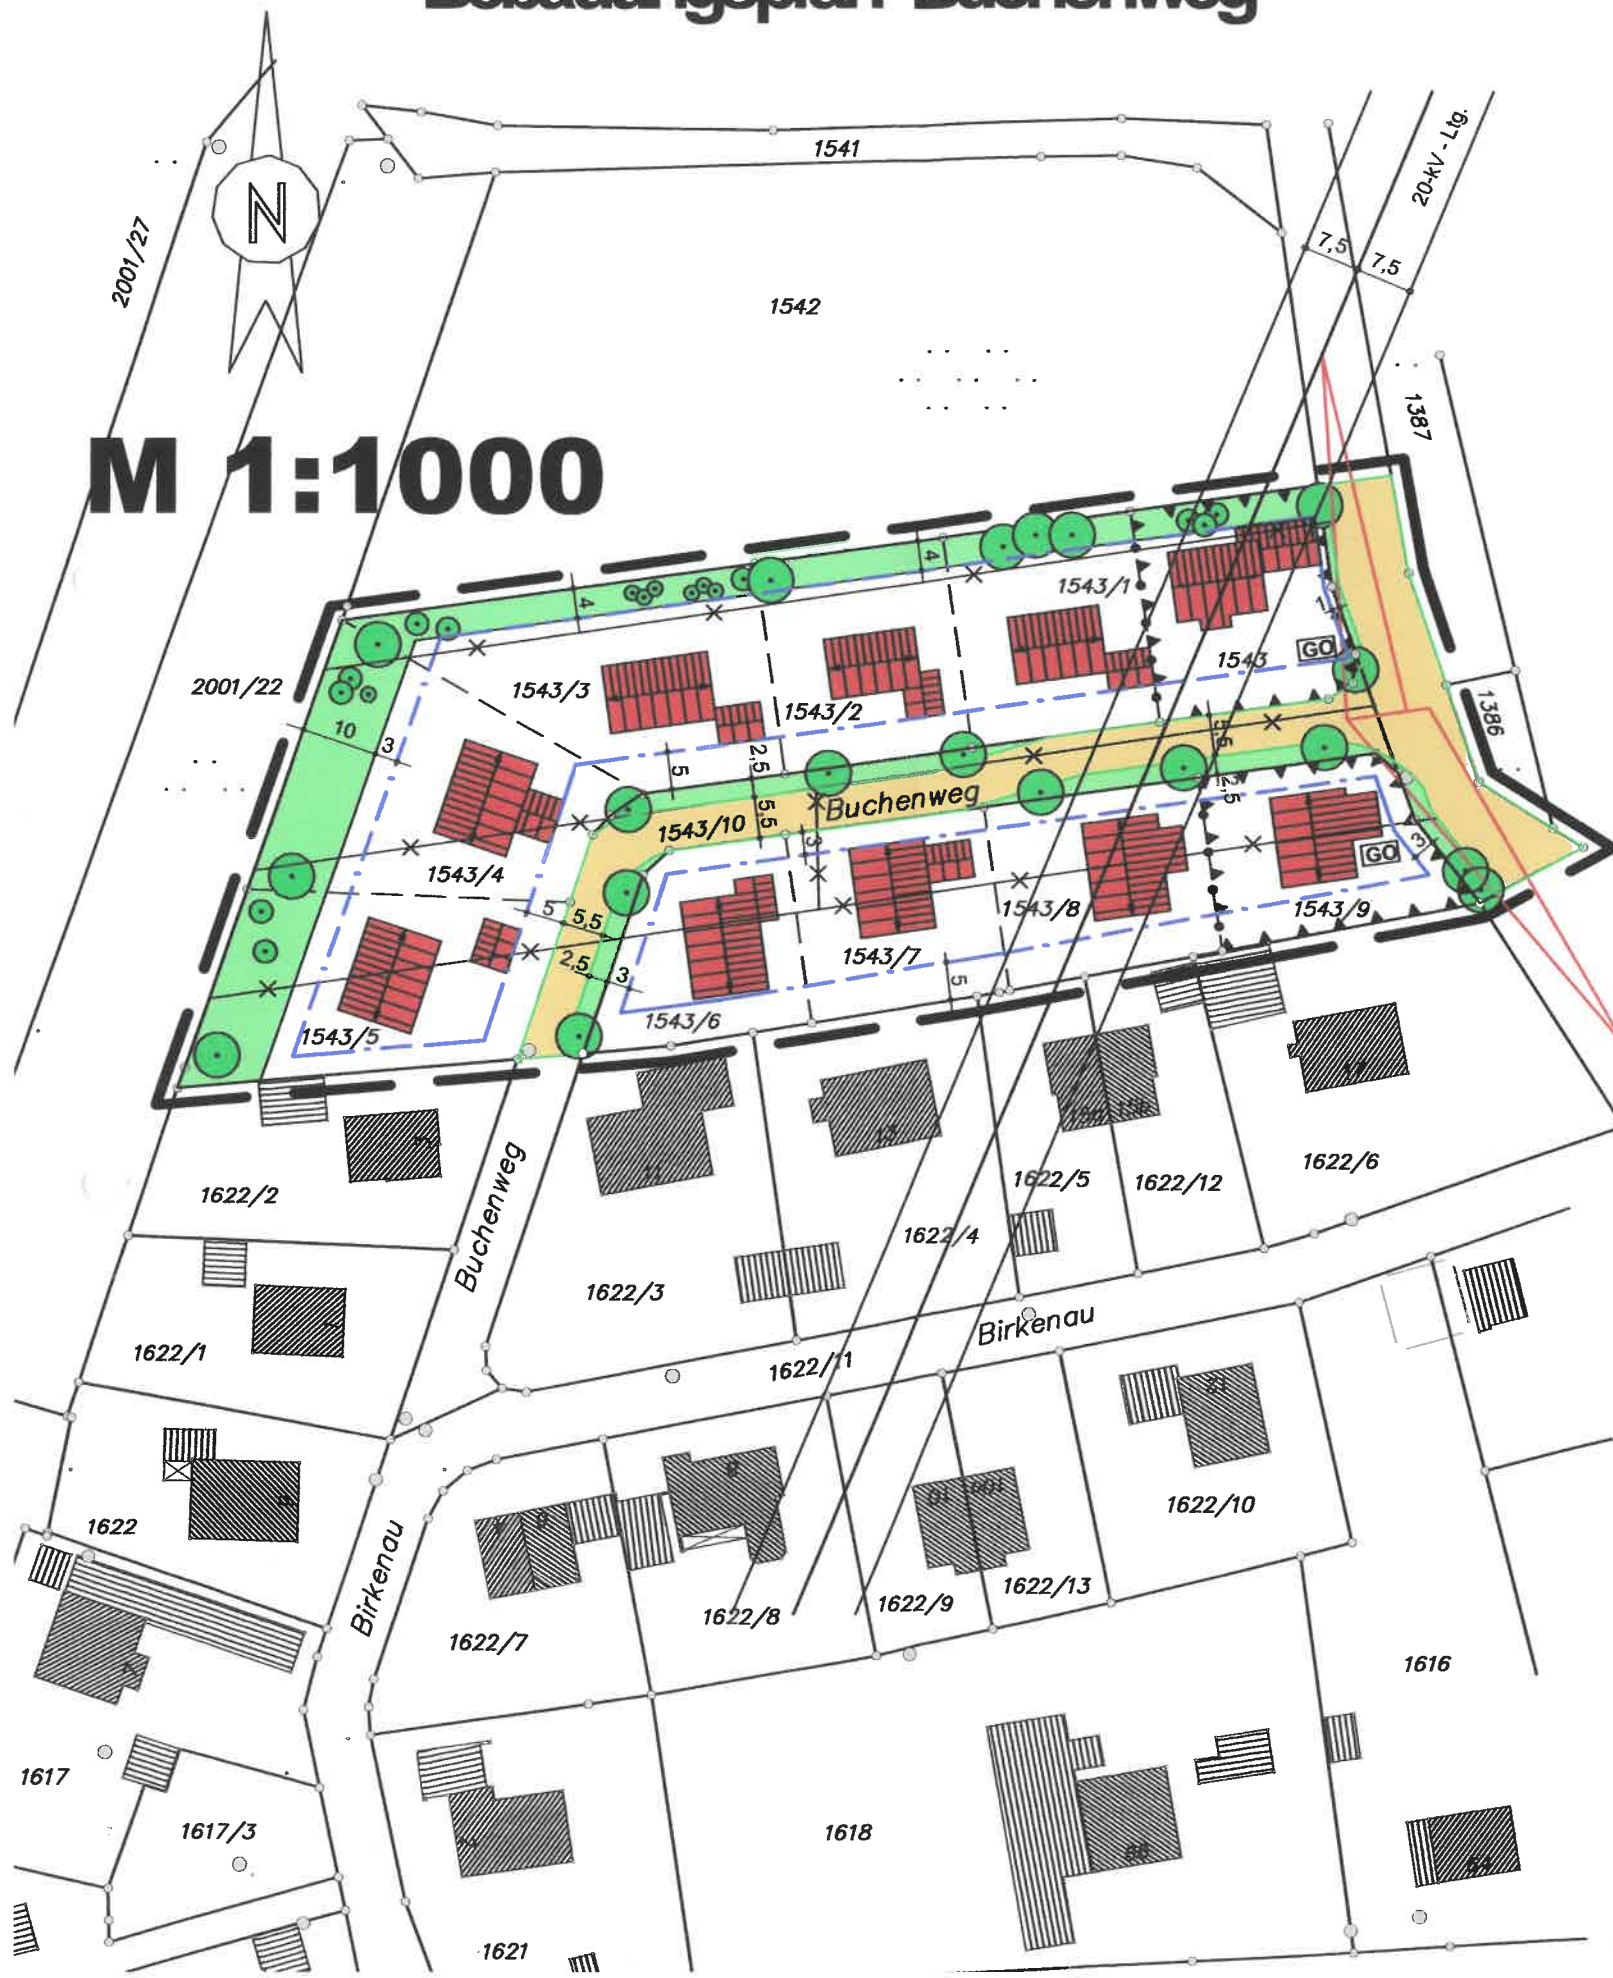

## I. Planzeichen

- Grenze des räumlichen Geltungsbereich
- 5+ Verbindliche Maße in Metern, hier z. B. 5,0 m

Die nicht geänderten Festsetzungen des Bebauungsplanes "Buchenweg" bleiben rechtswirksam

## II. Textteil

Die Bestimmungen des Art. 6 und 7 der BayBO sind einzuhalten.

## III. Hinweise


→ vorgeschlagene Firstrichtung

## IV. VERFAHRENSVERMERKE

### 3. Vereinfachte Änderung Bebauungsplan "Buchenweg"

1. Aufstellungsbeschluss	am 10.02.04
2. Öffentliche Auslegung in der Zeit	vom 30.08.04 bis 01.10.04
4. Satzungsbeschluss § 10 Abs. 1 BauGB	am 16.11.04

Gemeinde Hohenfurch, den 16.11.04

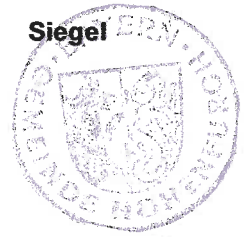


gez.  
Gerbl  
1. Bürgermeister

5. Ortsübliche Bekanntmachung § 10 Abs. 3 BauGB	am 01.12.04
--	-------------

Der Bebauungsplan mit Begründung wird seit diesem Tag zu den ortsüblichen Dienststunden in der Gemeindeverwaltung, Hauptstr. 7, 86978 Hohenfurch, zu jedermanns Einsicht bereitgehalten. Über den Inhalt wird auf Verlangen Auskunft erteilt. Mit der Bekanntmachung tritt der Bebauungsplan in Kraft. Auf die Rechtsfolgen des §§ 44, 214 und 215 BauGB wurde hingewiesen.

Hohenfurch, den 02.12.04

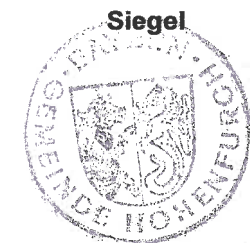

gez.  
Gerbl  
1. Bürgermeister

Planfertiger



ARCHITEKTURBÜRO  
HÖRNER  
gefertigt: 11.08.04  
geändert: