


Überlagerung FNP mit 10. Änderung i.d.F. vom 19.01.2016

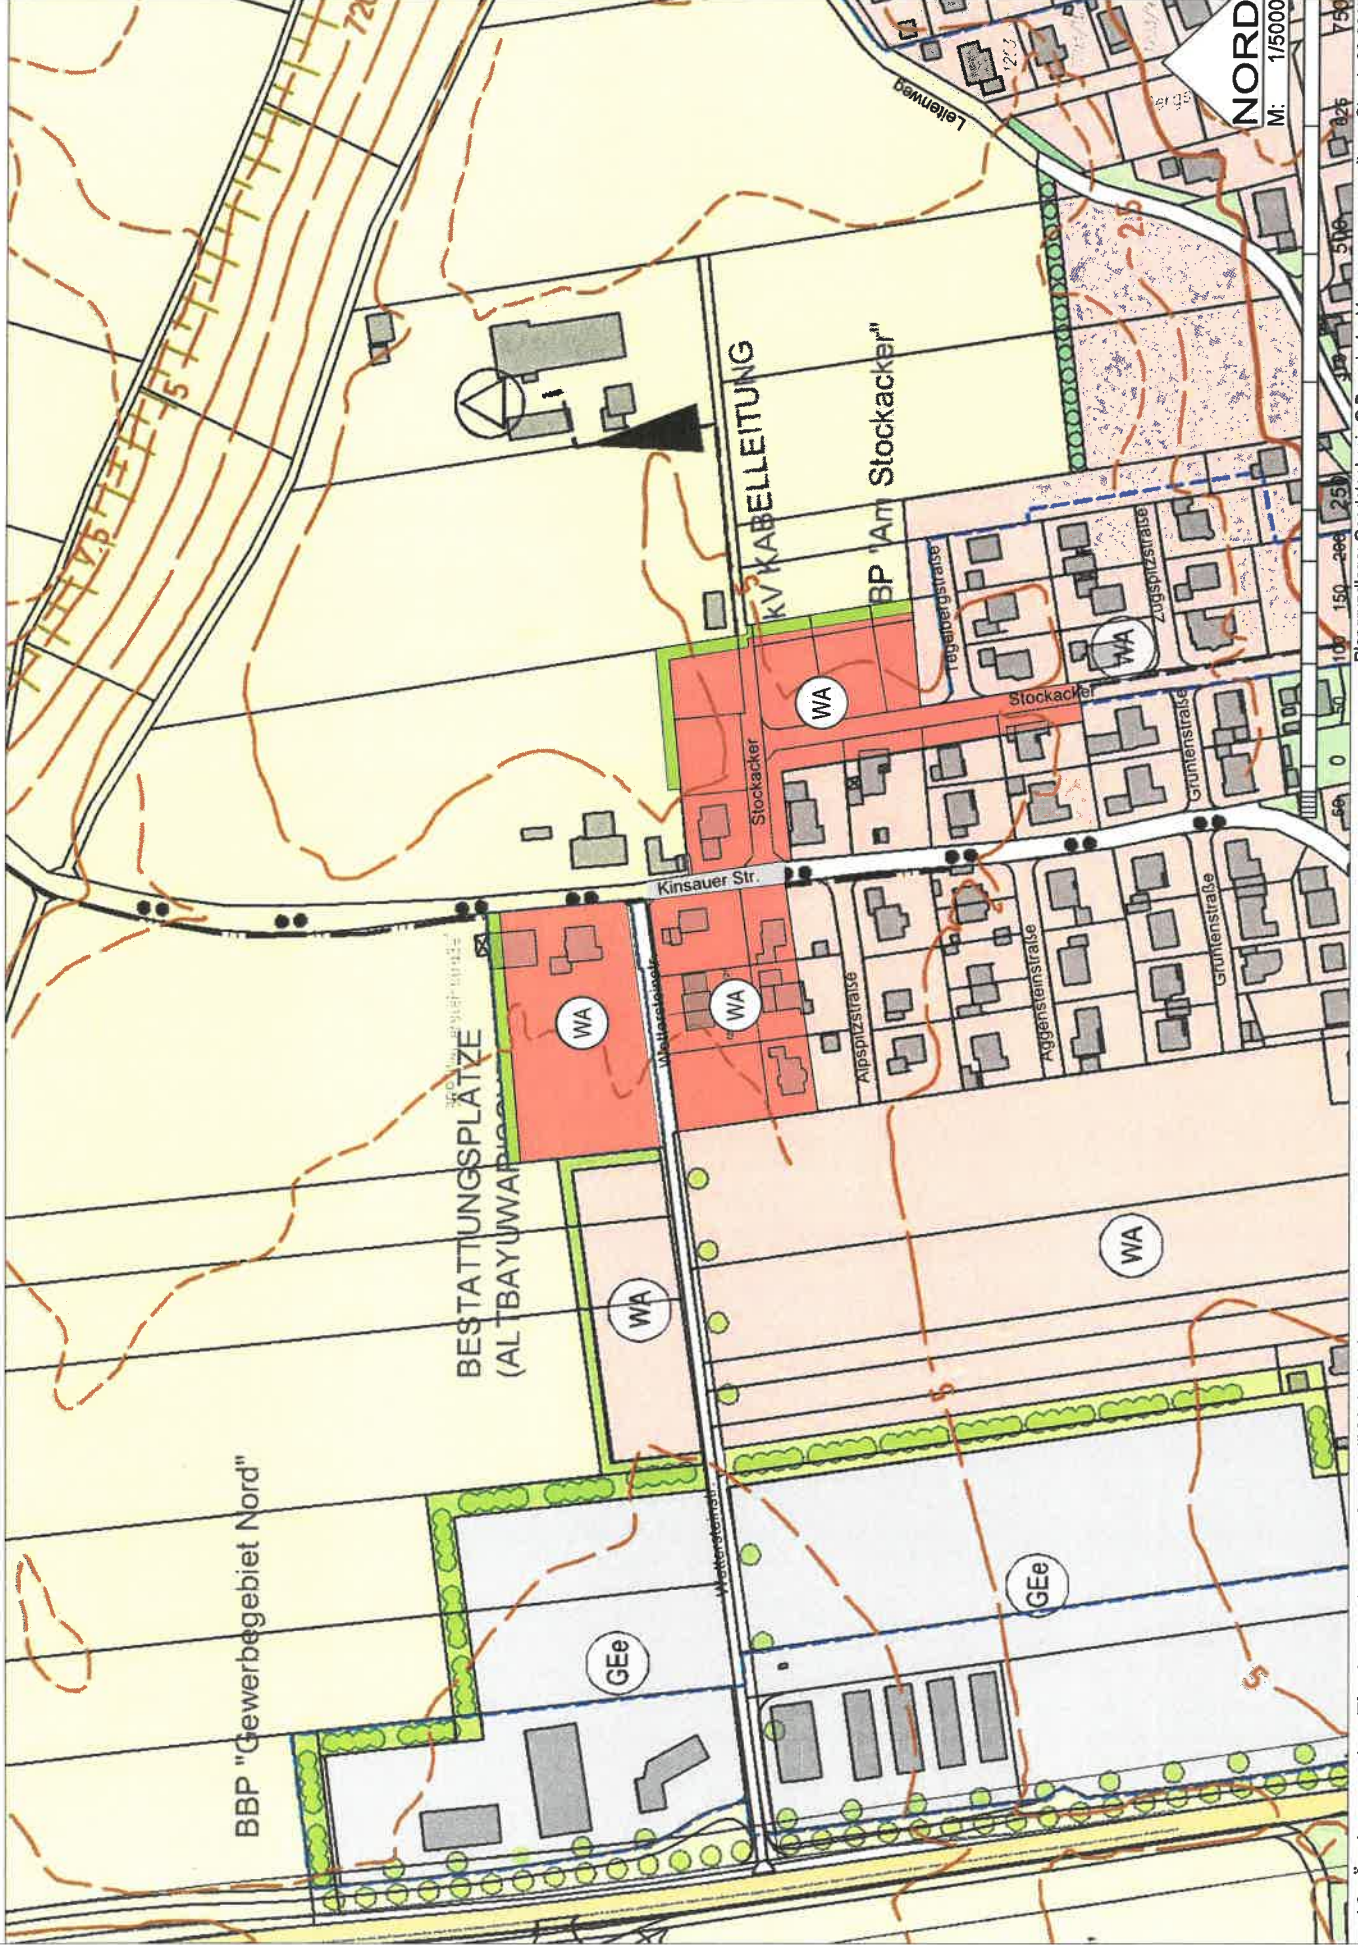

10. Änderung des Flächennutzungsplanes "Wohnbebauung Wettersteinstraße"

Plangrundlage: Geodatenbasis © Bayerische Vermessungsverwaltung, Stand: 03-2015