

### 3. ÄNDERUNG

FLÄCHENNUTZUNGSPLAN


M 1:5000

GEMEINDE SCHWABBRUCK

LANDKREIS WEILHEIM-SCHONGAU

- ⊗ Entwurf
- ⊗ Fachbehördenbeteiligung
- ⊗ Öffentliche Auslegung
- ⊗ Genehmigungsverfahren
- ⊗ Endfassungen

Planfertiger:  
Kreisplanungsstelle  
Landratsamt Weilheim-Schongau  
I.A.

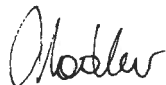


Nadler

Datum: 14.10.1999

geändert:  
02.11.1999  
09.12.1999  
29.06.2000

I.A. Nadler



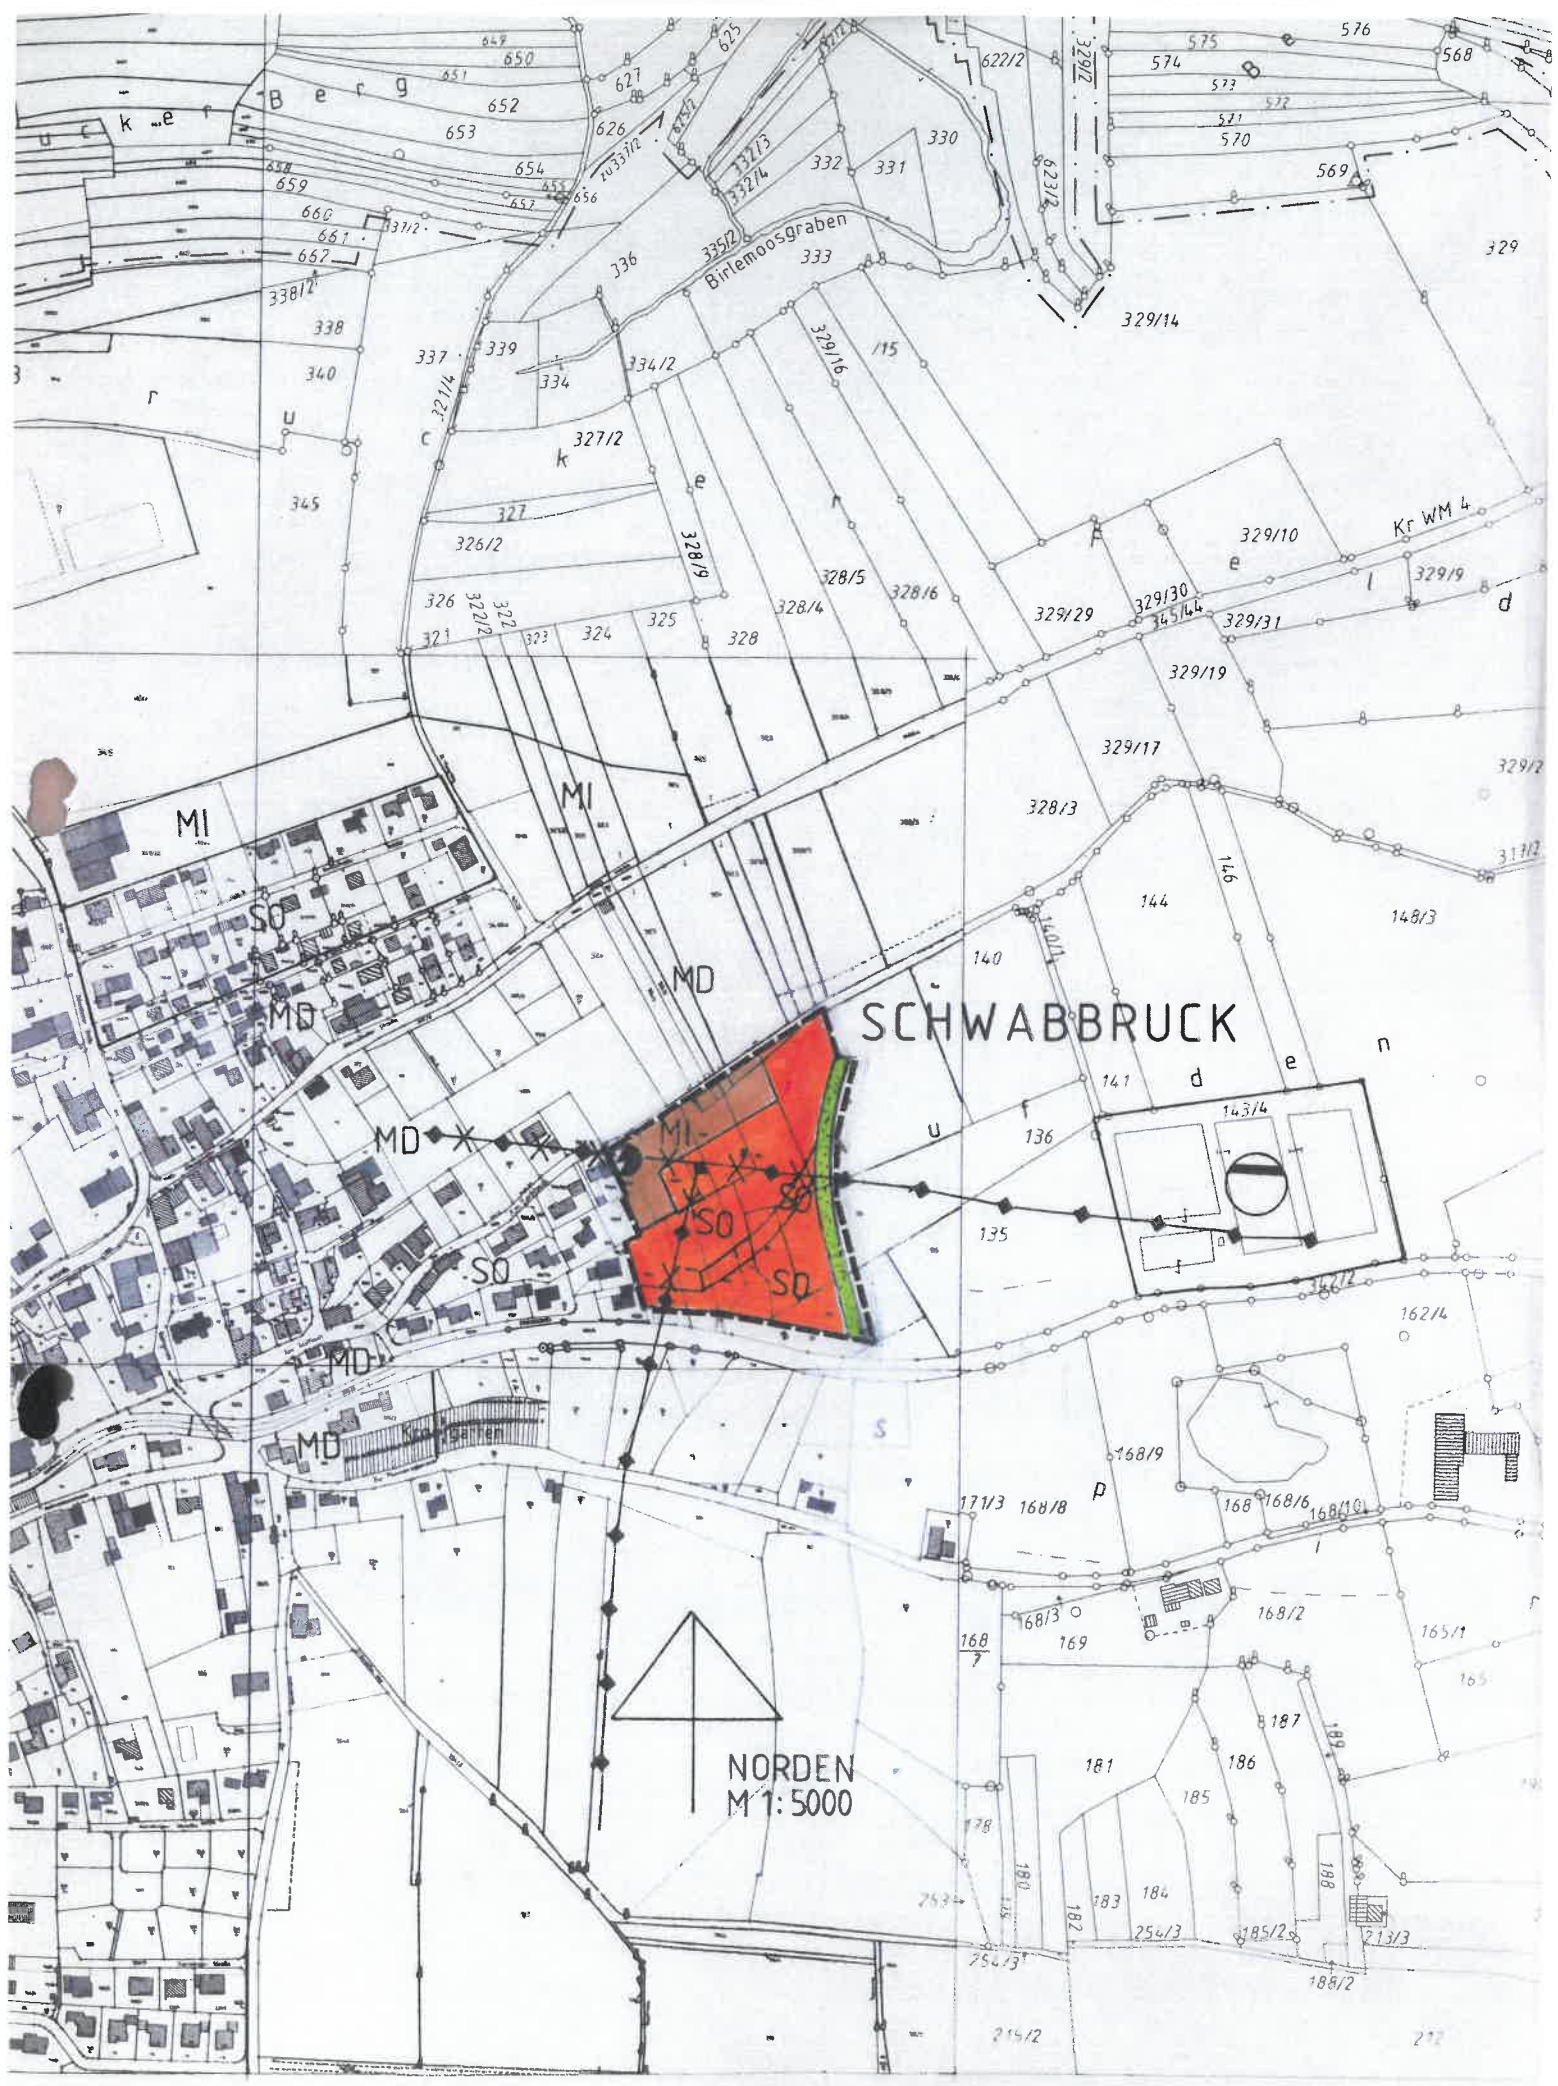

**A) Planzeichenerklärung für die Änderungen:**



Mischgebiet (§ 6 BauNVO)



Sondergebiet „Dörfliches Wohnen“ (§ 11 BauNVO)



Private Grünfläche (Ortsrandeingrünung)



Geltungsbereich der Änderung



Abzubauende Freileitung 20 kV



Bestehende Trafostation

**B) Planzeichenerklärung für den Bestand:**

MD

Dorfgebiet

SO

Sondergebiet „Dörfliches Wohnen“



Fläche für Entsorgungsanlagen (Kläranlage)



Freileitung 20 KV